

Inntak
sjøvann

Utslipp på ca.
kote -15

Tilkobling
eksisterende
vannledning

Påvekstanlegg
storsmolt


Påvekstanlegg
storsmolt

Påvekstanlegg
storsmolt

Klekkeri
yngelavdeling

TEGNFORKLARING

	Planert fute
	Hall
	Vannledning (ferskvann)
	Vannledning (sjøvann)
	Avoppsledning

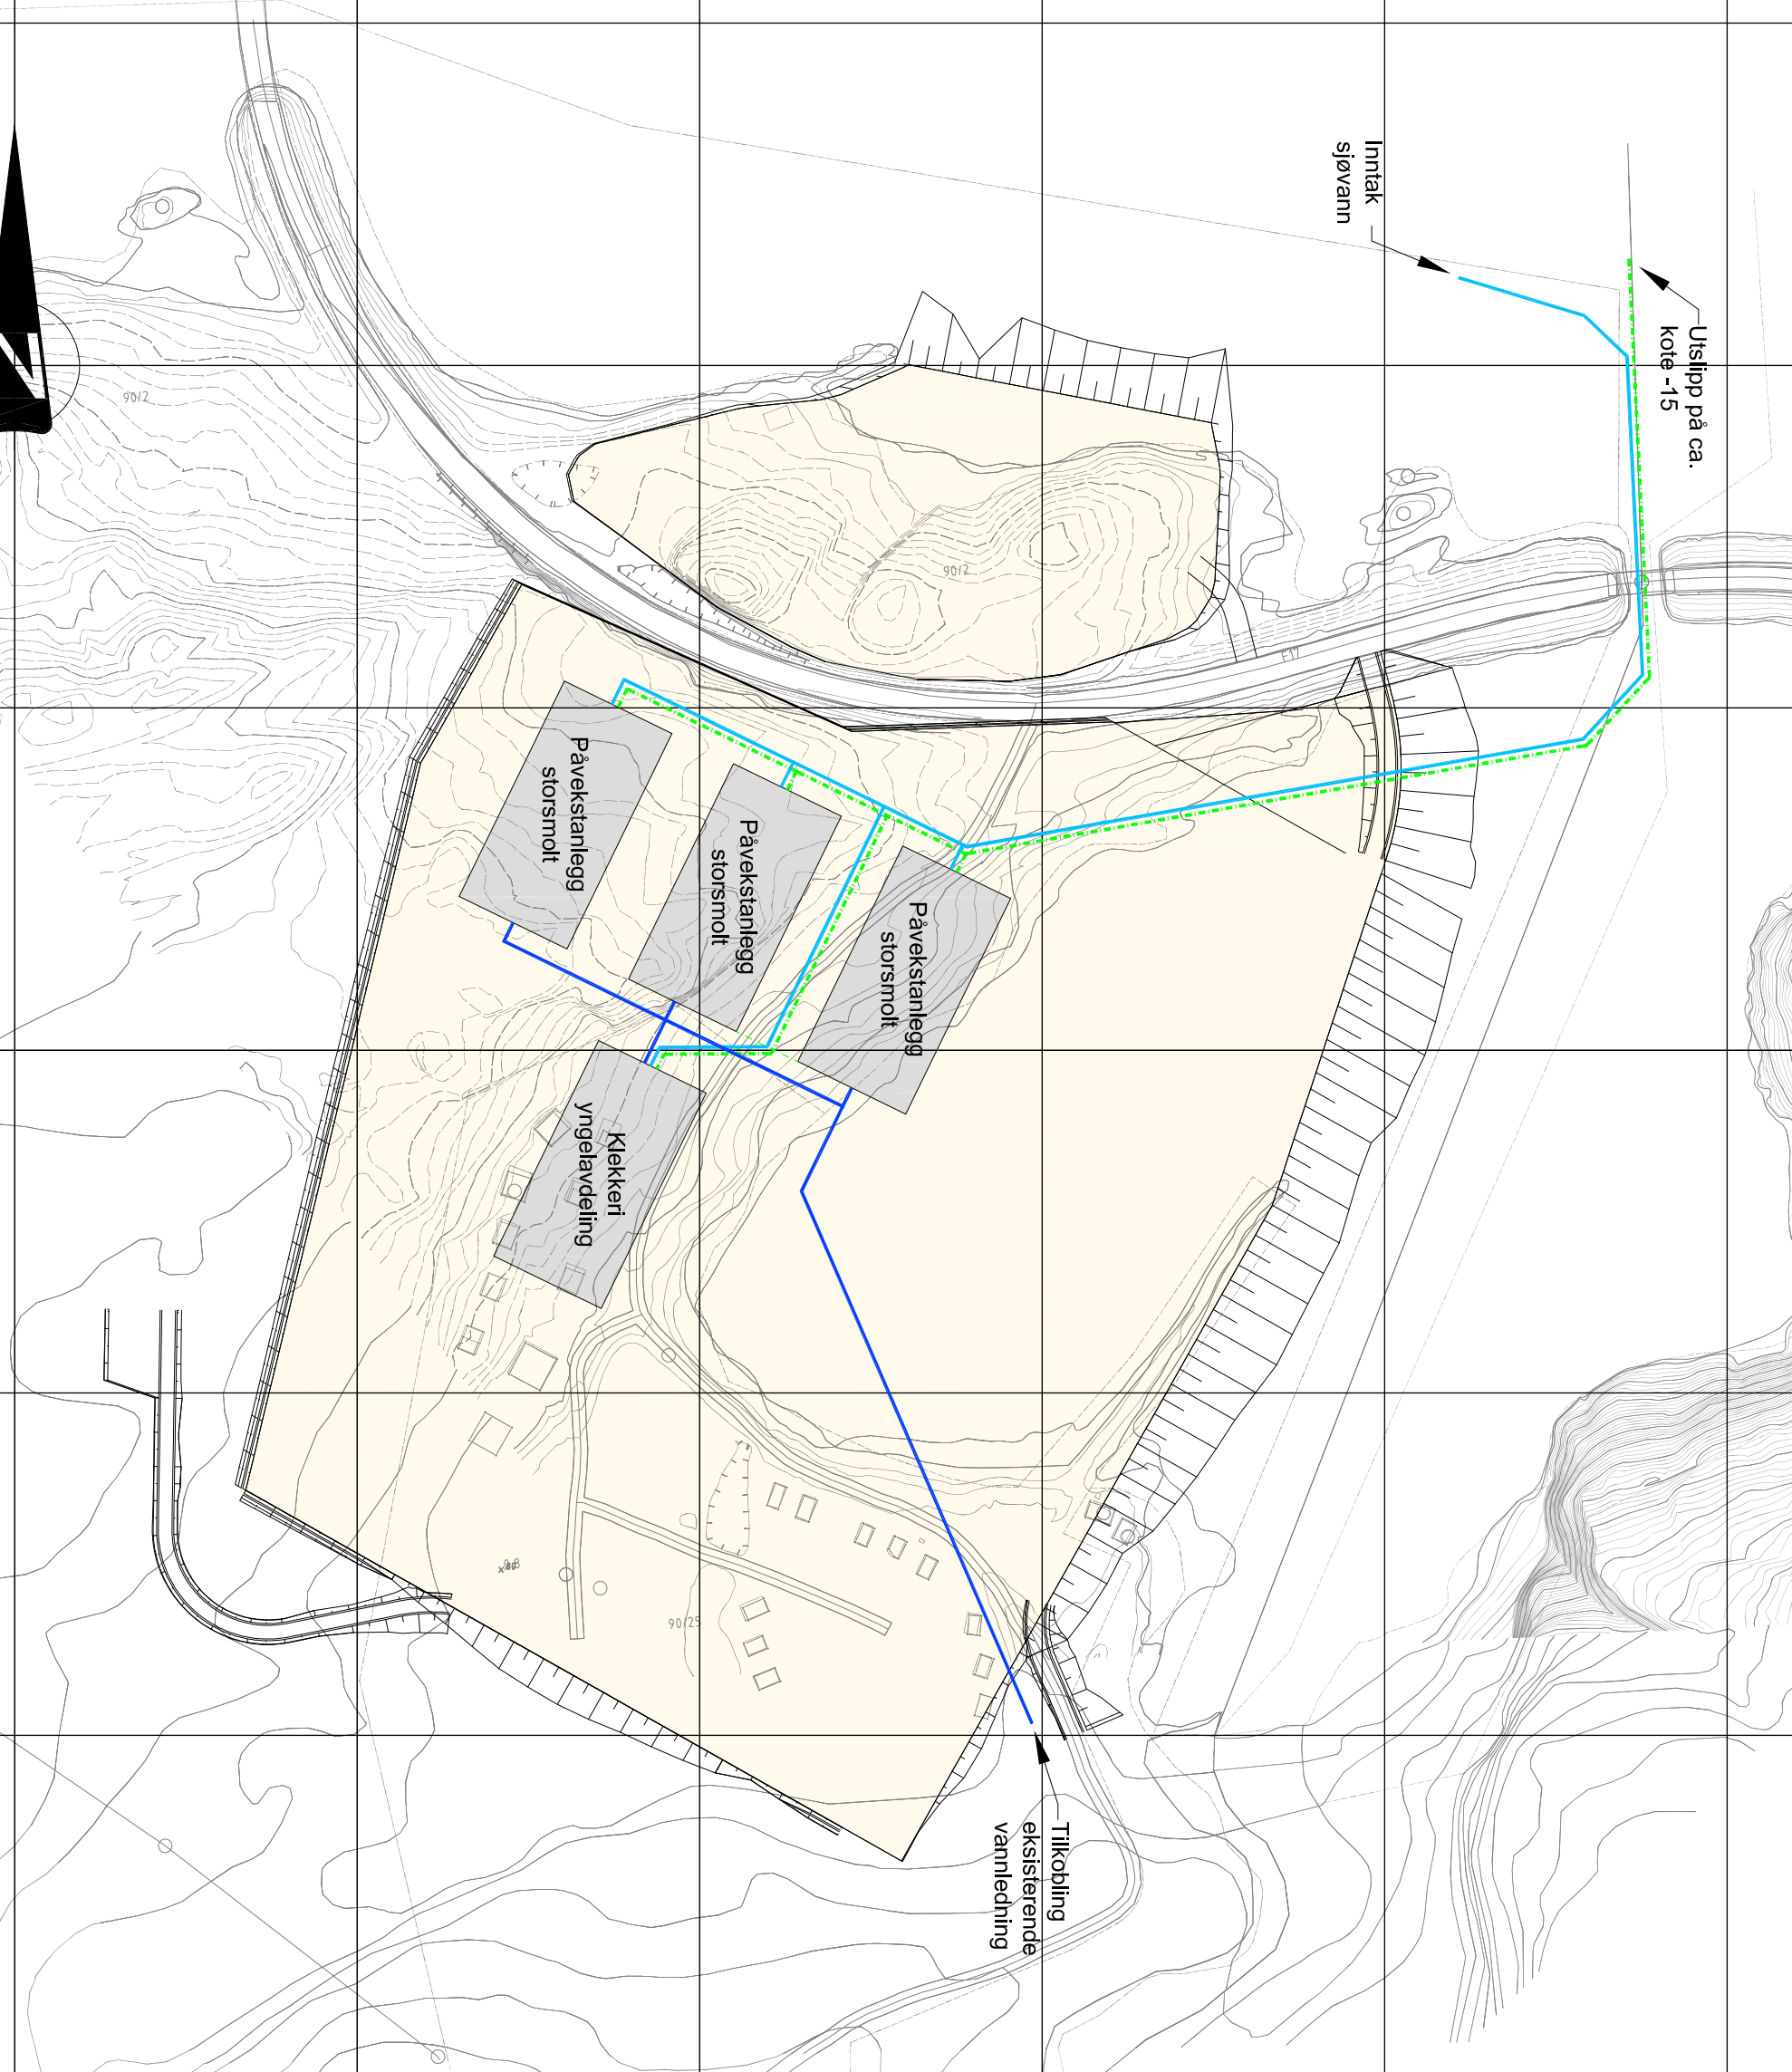

Prosjekt	Svalberget Industriområde	Prosjektleder	Sven Erik Gundersen
Oppdragsgiver	Svalberget Industriområde	Oppdragsleder	Stine Madsen
RKT	02/15	Rev. dato	20.06.17
Dokument	Situasjonsplan	Bl. nr.	1661
Rev. nr.	02	Bl. nr.	-



Prosjekt: Svalberget Industriområde

Oppdragsgiver: Svalberget Industriområde

RKT: 02/15

Dokument: Situasjonsplan

Bl. nr.: 1661

Rev. nr.: 02